


ÚZEMNÝ PLÁN OBCE SVÄTÝ ANTON

www.ecocities.szm.sk/upn

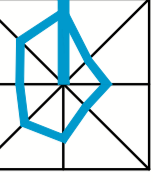


OBSTARÁVATEL: OBEC SVÄTÝ ANTON
POVER. OBSTAR.: KATÁRIINA NÉVERIOVÁ
SPRACOVATEL: ECOCITIES s.r.o.
HLAVNÝ RIEŠITEĽ: Ing.arch. JAROSLAV COPLÁK, Ph.D.



MIERKA: 1:5000

3*komplexný návrh priestorového usporiadania a funkčného využitia územia
zväzbné časti riešenia

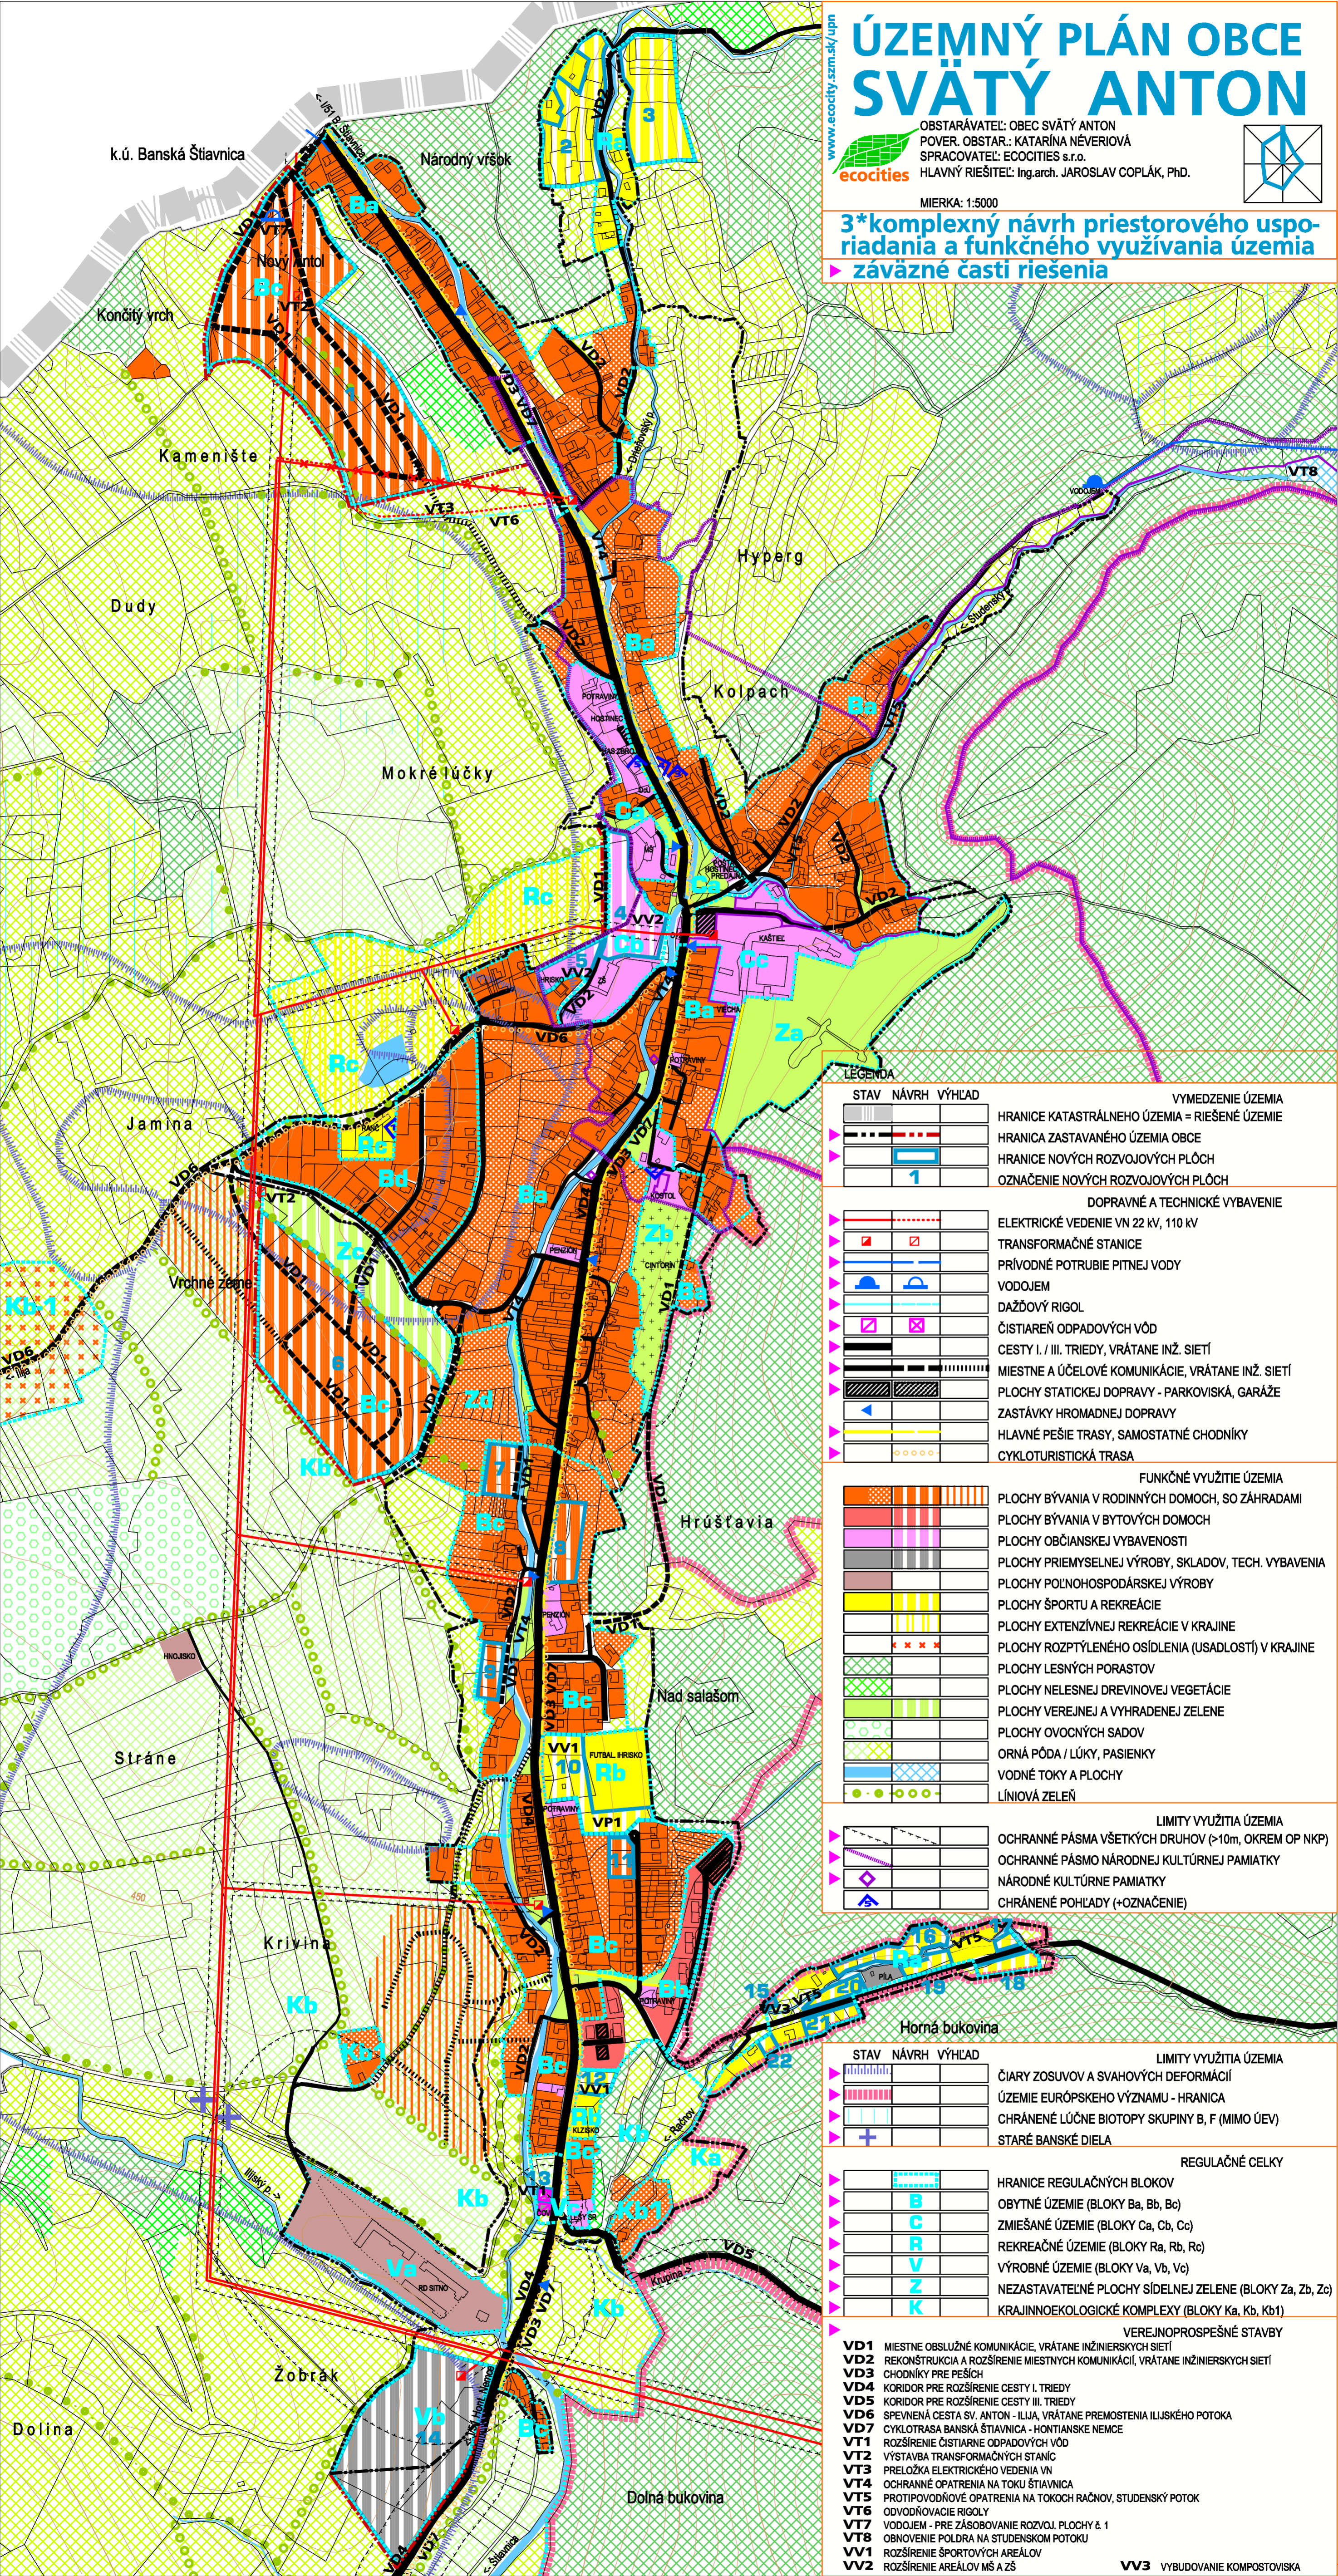

STAV	NÁVRH	VÝHLAD	VYMEZENIE ÚZEMIA
[Symbol]	[Symbol]	[Symbol]	HRANICE KATASTRÁLNEHO ÚZEMIA = RIEŠENÉ ÚZEMIE
[Symbol]	[Symbol]	[Symbol]	HRANICA ZASTAVANÉHO ÚZEMIA OBCE
[Symbol]	[Symbol]	[Symbol]	HRANICE NOVÝCH ROZVOJOVÝCH PLÔCH
[Symbol]	[Symbol]	[Symbol]	OZNAČENIE NOVÝCH ROZVOJOVÝCH PLÔCH

DOPRAVNÉ A TECHNICKÉ VYBAVENIE			
[Symbol]	[Symbol]	[Symbol]	ELEKTRICKÉ VEDENIE VN 22 KV, 110 KV
[Symbol]	[Symbol]	[Symbol]	TRANSFORMAČNÉ STANICE
[Symbol]	[Symbol]	[Symbol]	PRÍVODNÉ POTRUBIE PITNEJ VODY
[Symbol]	[Symbol]	[Symbol]	VODOJEM
[Symbol]	[Symbol]	[Symbol]	DAŽĎOVÝ RIGOL
[Symbol]	[Symbol]	[Symbol]	ČISTIAREŇ ODPADOVÝCH VÔD
[Symbol]	[Symbol]	[Symbol]	CESTY I. / III. TRIEDY, VRÁTANE INŽ. SIETÍ
[Symbol]	[Symbol]	[Symbol]	MIESTNE A ÚČELOVÉ KOMUNIKÁCIE, VRÁTANE INŽ. SIETÍ
[Symbol]	[Symbol]	[Symbol]	PLOCHY STATICKEJ DOPRAVY - PARKOVISKÁ, GARÁŽE
[Symbol]	[Symbol]	[Symbol]	ZASTÁVKY HROMADNEJ DOPRAVY
[Symbol]	[Symbol]	[Symbol]	HLAVNÉ PEŠIE TRASY, SAMOSTATNÉ CHODNÍKY
[Symbol]	[Symbol]	[Symbol]	CYKLOTURISTICKÁ TRASA

FUNKČNÉ VYUŽITIE ÚZEMIA	
[Symbol]	PLOCHY BÝVANIA V RODINNÝCH DOMOCH, SO ZÁHRADAMI
[Symbol]	PLOCHY BÝVANIA V BYTOVÝCH DOMOCH
[Symbol]	PLOCHY OBČIANSKEJ VYBAVENOSTI
[Symbol]	PLOCHY PRIEMYSELNEJ VÝROBY, SKLADOV, TECH. VYBAVENIA
[Symbol]	PLOCHY POĽNOHOSPODÁRSKEJ VÝROBY
[Symbol]	PLOCHY ŠPORTU A REKREÁCIE
[Symbol]	PLOCHY EXTENZÍVNEJ REKREÁCIE V KRAJINE
[Symbol]	PLOCHY ROZPTÝLENÉHO OSÍDLENIA (USADLOSTÍ) V KRAJINE
[Symbol]	PLOCHY LESNÝCH PORASTOV
[Symbol]	PLOCHY NELESENEJ DREVINOVEJ VEGETÁCIE
[Symbol]	PLOCHY VEREJNEJ A VYHRADENEJ ZELENE
[Symbol]	PLOCHY OVOCNÝCH SADOV
[Symbol]	ORNÁ PÔDA / LÚKY, PASIENKY
[Symbol]	VODNÉ TOKY A PLOCHY
[Symbol]	LÍNIOVÁ ZELEN

LIMITY VYUŽITIA ÚZEMIA	
[Symbol]	OCHRANNÉ PÁSMA VŠETKÝCH DRUHOV (>10m, OKREM OP NKP)
[Symbol]	OCHRANNÉ PÁSMA NÁRODNEJ KULTÚRNEJ PAMIATKY
[Symbol]	NÁRODNÉ KULTÚRNE PAMIATKY
[Symbol]	CHRÁNENÉ POHLADY (+OZNAČENIE)

STAV	NÁVRH	VÝHLAD	LIMITY VYUŽITIA ÚZEMIA
[Symbol]	[Symbol]	[Symbol]	ČIARY ZOSUVOV A SVAHOVÝCH DEFORMÁCIÍ
[Symbol]	[Symbol]	[Symbol]	ÚZEMIE EURÓPSKEHO VÝZNAMU - HRANICA
[Symbol]	[Symbol]	[Symbol]	CHRÁNENÉ LÚČNE BIOTOPY SKUPINY B, F (MIMO ÚEV)
[Symbol]	[Symbol]	[Symbol]	STARÉ BANSKÉ DIELA

REGULAČNÉ CELKY	
[Symbol]	HRANICE REGULAČNÝCH BLOKOV
[Symbol]	OBYTNÉ ÚZEMIE (BLOKY Ba, Bb, Bc)
[Symbol]	ZMIEŠANÉ ÚZEMIE (BLOKY Ca, Cb, Cc)
[Symbol]	REKREAČNÉ ÚZEMIE (BLOKY Ra, Rb, Rc)
[Symbol]	VÝROBNÉ ÚZEMIE (BLOKY Va, Vb, Vc)
[Symbol]	NEZASTAVATEĽNÉ PLOCHY SÍDELNEJ ZELENE (BLOKY Za, Zb, Zc)
[Symbol]	KRAJINNOEKOLOGICKÉ KOMPLEXY (BLOKY Ka, Kb, Kb1)

VEREJNOPROSPESNÉ STAVBY	
VD1	MIESTNE OBSLUŽNÉ KOMUNIKÁCIE, VRÁTANE INŽINIERSKÝCH SIETÍ
VD2	REKONŠTRUKCIA A ROZŠÍRENIE MIESTNYCH KOMUNIKÁCIÍ, VRÁTANE INŽINIERSKÝCH SIETÍ
VD3	CHODNÍKY PRE PEŠÍCH
VD4	KORIDOR PRE ROZŠÍRENIE CESTY I. TRIEDY
VD5	KORIDOR PRE ROZŠÍRENIE CESTY III. TRIEDY
VD6	SPEVNENÁ CESTA SV. ANTON - ILJA, VRÁTANE PREMOSTENIA ILJUSKEHO POTOKA
VD7	CYKLOTRASA BANSKÁ ŠTIAVNICA - HONTIANSKE NEMCE
VT1	ROZŠÍRENIE ČISTIARNE ODPADOVÝCH VÔD
VT2	VÝSTAVBA TRANSFORMAČNÝCH STANÍC
VT3	PRELOŽKA ELEKTRICKÉHO VEDENIA VN
VT4	OCHRANNOÉ OPATRENIA NA TOKU ŠTIAVNICA
VT5	PROTIPOVODNÉ OPATRENIA NA TOKOCH RAČNOV, STUDENSKÝ POTOK
VT6	ODVODŇOVACIE RIGOLY
VT7	VODOJEM - PRE ZÁSOBOVANIE ROZVOJ. PLOCHY 6 1
VT8	OBNOVENIE POLDRA NA STUDENSKOM POTOKU
VV1	ROZŠÍRENIE ŠPORTOVÝCH AREÁLOV
VV2	ROZŠÍRENIE AREÁLOV MŠ A ZŠ
VV3	VYBUDOVANIE KOMPOSTOVISKA