


ÚZEMNÝ PLÁN OBCE SVÄTÝ ANTON



OBSTARÁVATEL: OBEC SVÄTÝ ANTON
 POVER. OBSTAR.: KATÄRINA NÉVERIOVÄ
 SPRACOVATEL: ECOCITIES s.r.o.
 HLAVNÝ RIŠITEL: Ing.arch. JAROSLAV COPLÄK, PhD.
 ODBORNÄ SPOLUPRÄCA: Ing. P. KLÜČIK
 MIERKA: 1:5000



4* výkres riešenia verejného dopravného vybavenia

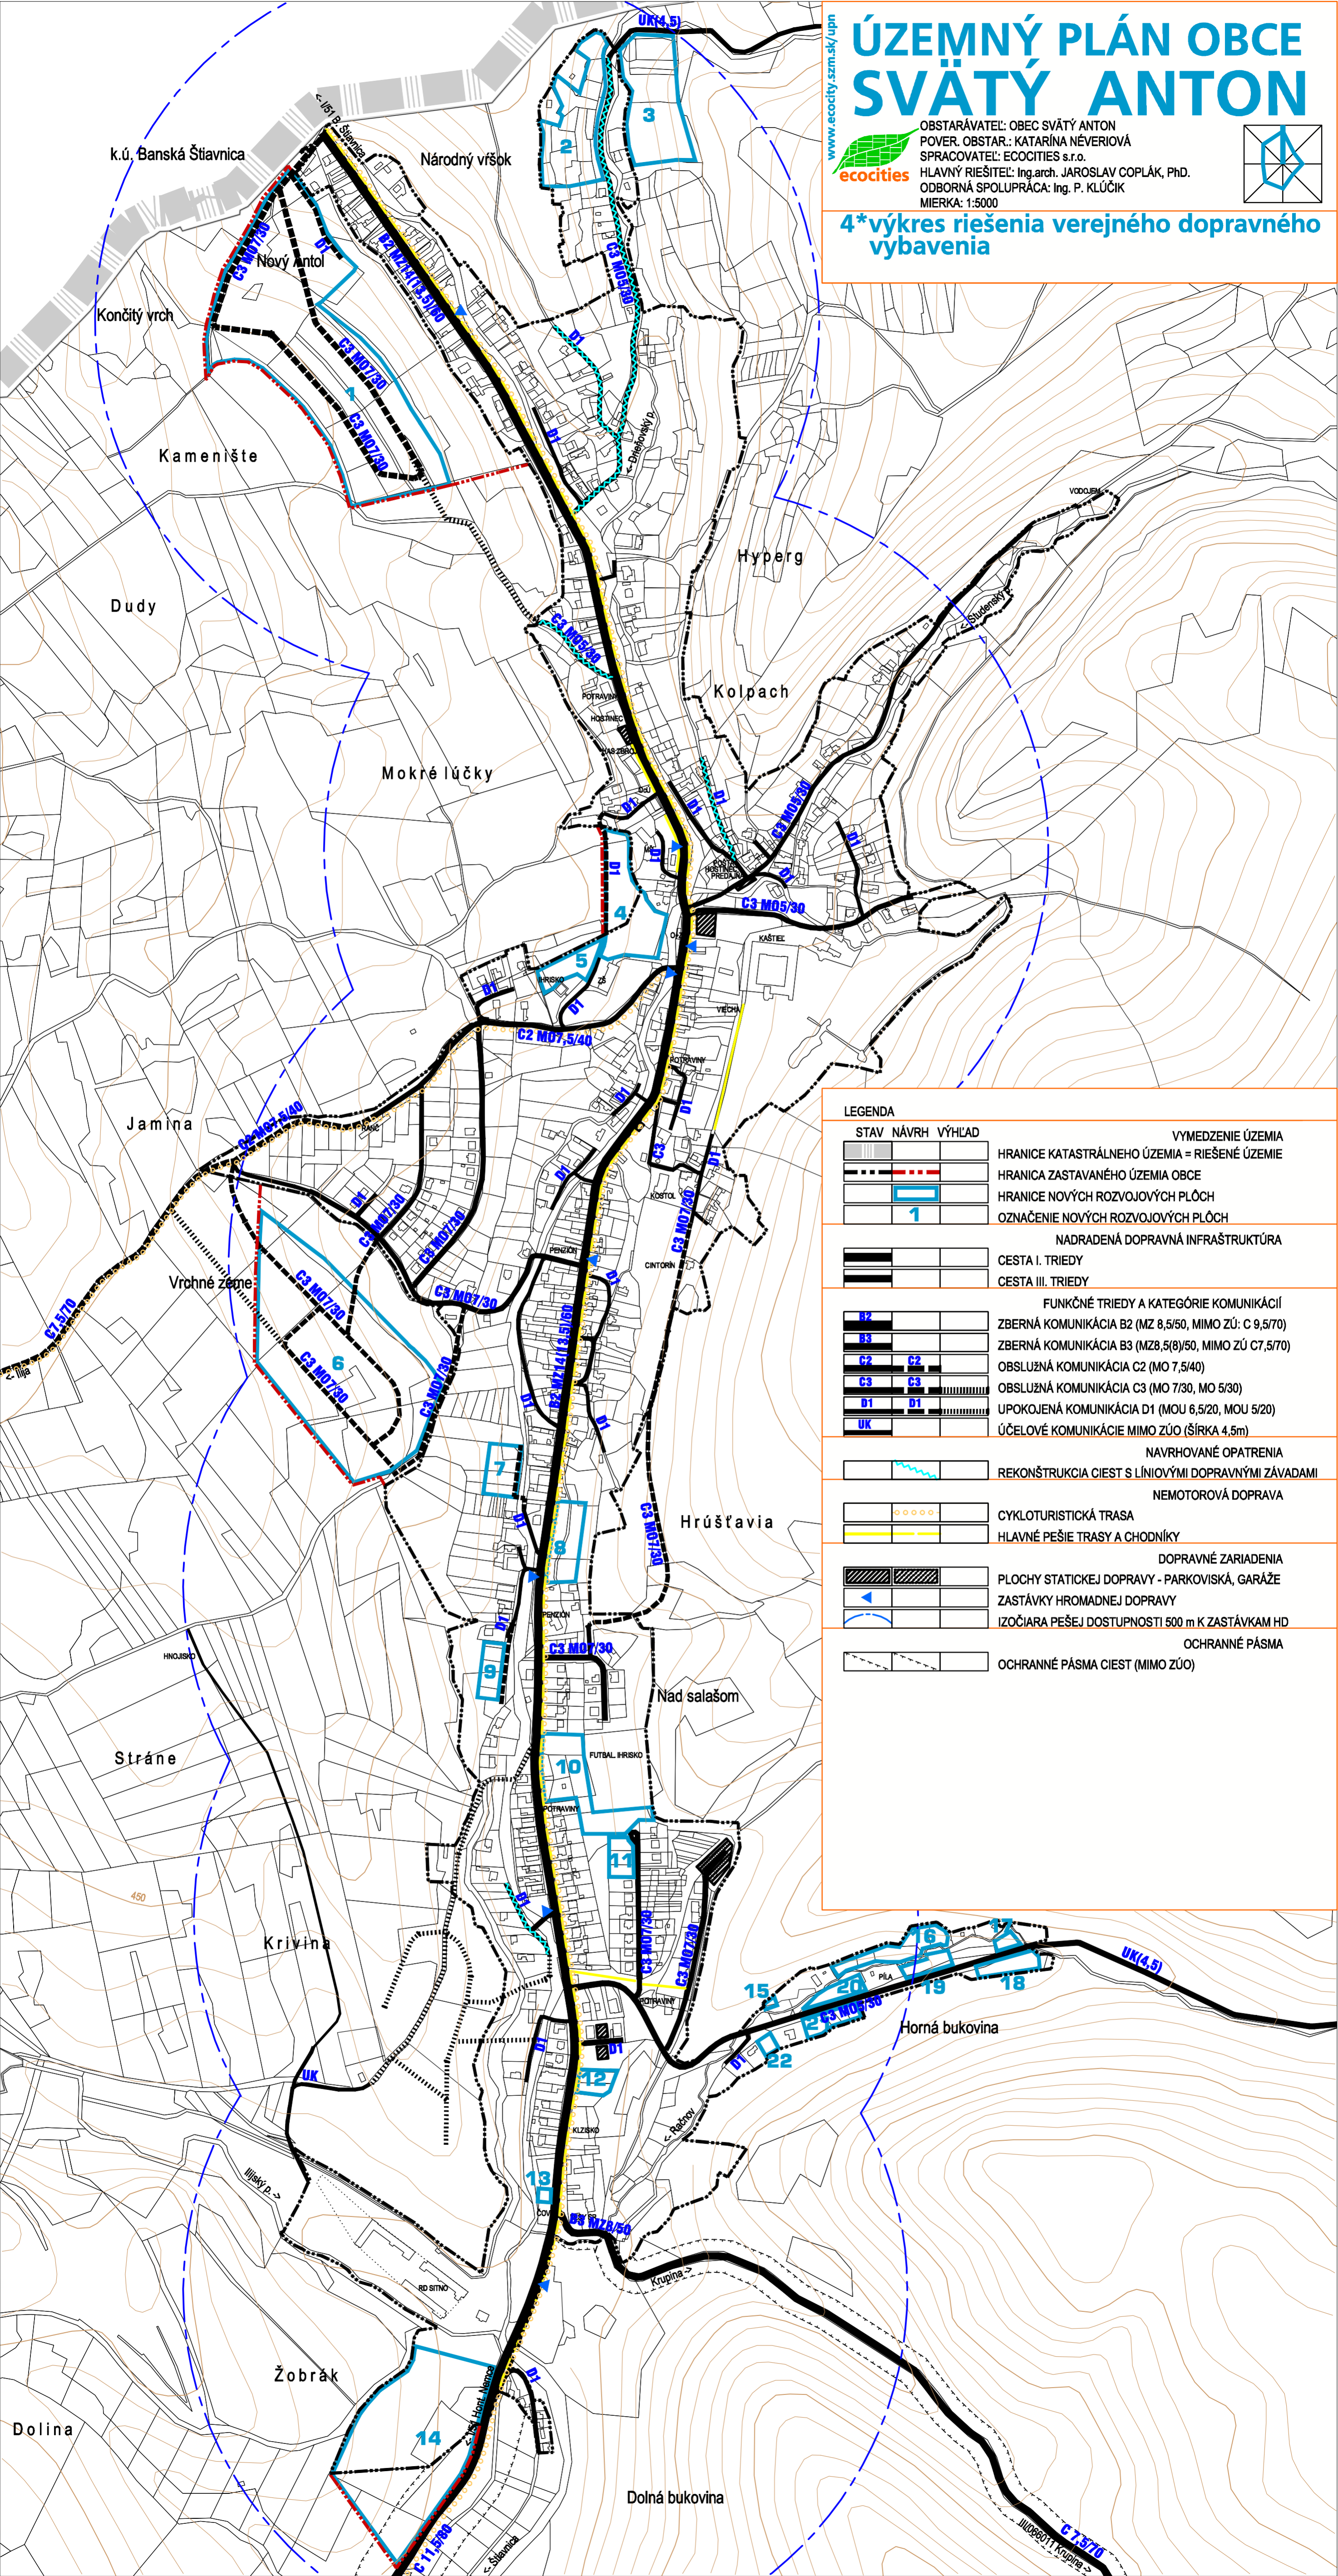

LEGENDA

STAV	NÄVRH	VÝHLÄD	VYMEDZENIE ÜZEMIA
			HRANICE KATASTRÄLNEHO ÜZEMIA = RIEŠENÉ ÜZEMIE
			HRANICA ZASTAVANÉHO ÜZEMIA OBCE
			HRANICE NOVÝCH ROZVOJOVÝCH PLÖCH
			OZNAČENIE NOVÝCH ROZVOJOVÝCH PLÖCH
NADRADENÄ DOPRAVNÄ INFRAŠTRUKTÚRA			
			CESTA I. TRIEDY
			CESTA III. TRIEDY
FUNKČNÉ TRIEDY A KATEGÓRIE KOMUNIKÄCIÍ			
			ZBERNÄ KOMUNIKÄCIA B2 (MZ 8,5/50, MIMO ZÜ: C 9,5/70)
			ZBERNÄ KOMUNIKÄCIA B3 (MZ8,5(8)/50, MIMO ZÜ C7,5/70)
			OBSLUŽNÄ KOMUNIKÄCIA C2 (MO 7,5/40)
			OBSLUŽNÄ KOMUNIKÄCIA C3 (MO 7/30, MO 5/30)
			UPOKOJENÄ KOMUNIKÄCIA D1 (MOU 6,5/20, MOU 5/20)
			ÜČELOVÉ KOMUNIKÄCIE MIMO ZÜO (ŠÍRKA 4,5m)
NAVHRVANÉ OPATRENIA			
			REKONŠTRUKCIA CIEST S LÍNOVÝMI DOPRAVNÝMI ZÄVADAMI
NEMOTOROVÄ DOPRAVA			
			CYKLOTURISTICKÄ TRASA
			HLAVNÉ PEŠIE TRASY A CHODNÍKY
DOPRAVNÉ ZARIADENIA			
			PLOCHY STATICKEJ DOPRAVY - PARKOVISKÄ, GARÄŽE
			ZASTÄVKY HROMADNEJ DOPRAVY
			IZOČIARA PEŠEJ DOSTUPNOSTI 500 m K ZASTÄVKAM HD
OCHRANNÉ PÄSMA			
			OCHRANNÉ PÄSMA CIEST (MIMO ZÜO)