


# ÚZEMNÝ PLÁN OBCE SVÄTÝ ANTON



OBSTARÁVATEL: OBEC SVÄTÝ ANTON  
 POVER. OBSTAR.: KATÄRINA NÉVERIOVÄ  
 SPRACOVATEL: ECOCITIES s.r.o.  
 HLAVNÝ RIEŠITEL: Ing.arch. JAROSLAV COPLÄK, PhD.  
 ODBORNÄ SPOLUPRÄCA: Ing. K. MICHNOVÄ, M. BREZOVSKÝ  
 MIERKA: 1:5000



## 5\* výkres riešenia verejného technického vybavenia

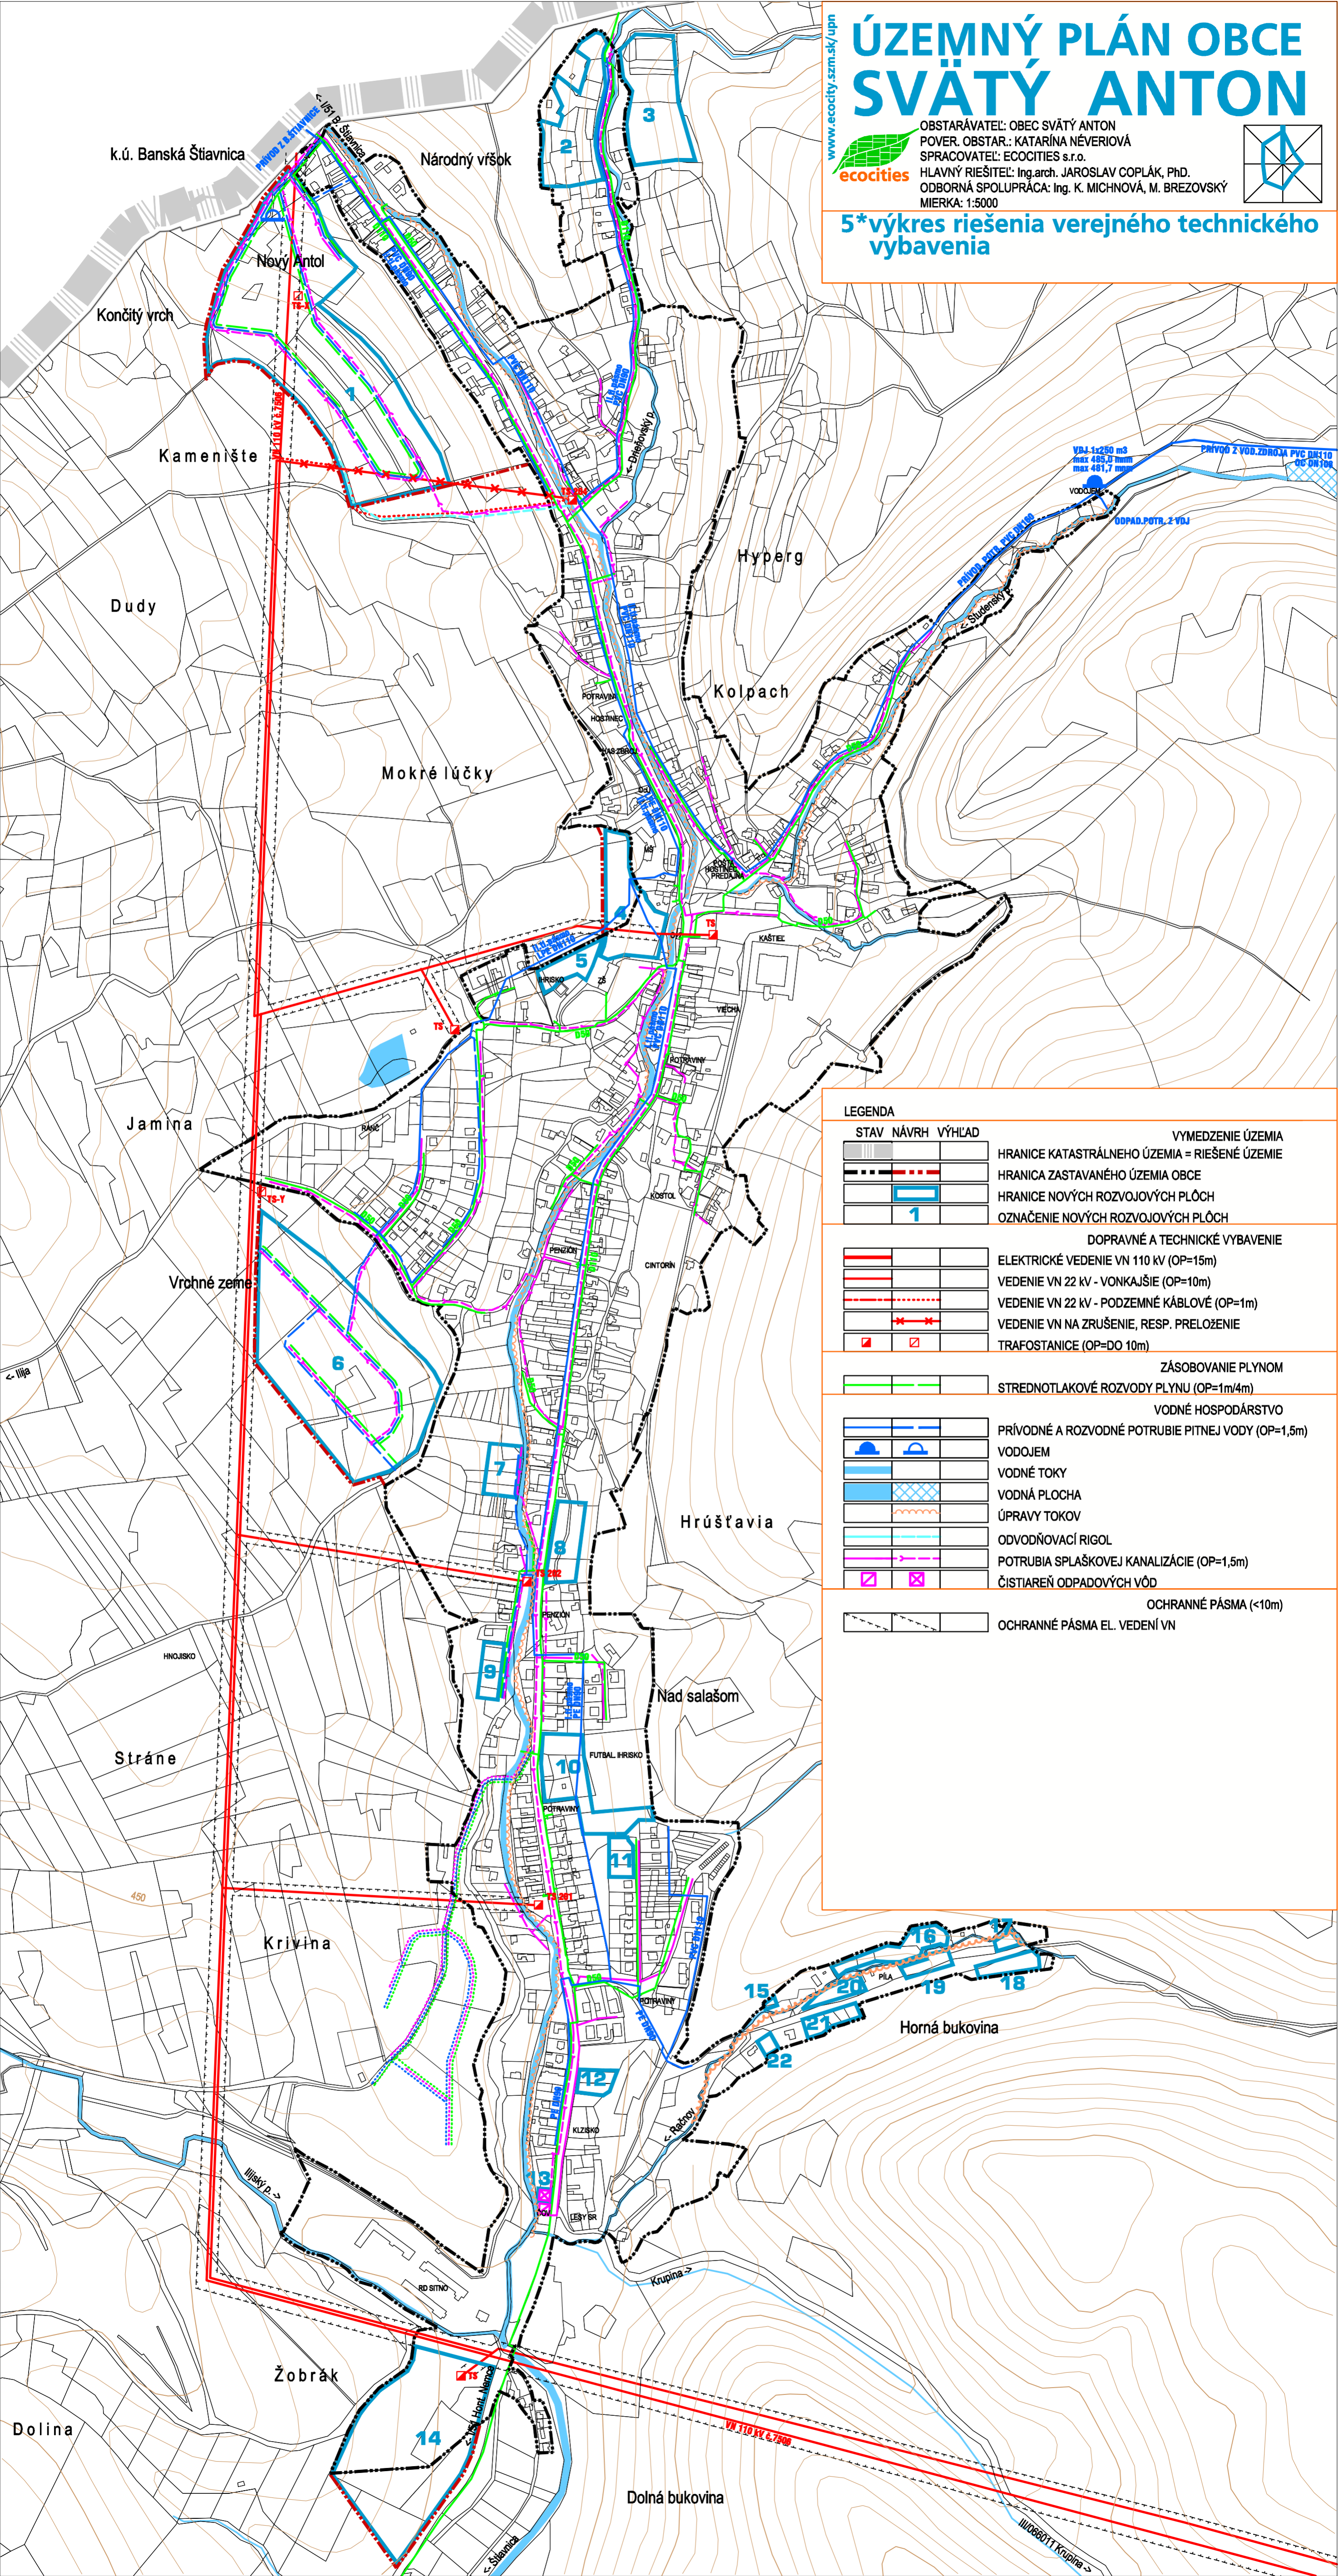

LEGENDA	
	STAV NÄVRH VÝHLÄD
	HRANICE KATASTRÄLNEHO ÜZEMIA = RIEŠENÉ ÜZEMIE
	HRANICA ZASTAVANÉHO ÜZEMIA OBCE
	HRANICE NOVÝCH ROZVOJOVÝCH PLÖCH
	OZNAČENIE NOVÝCH ROZVOJOVÝCH PLÖCH
DOPRAVNÉ A TECHNICKÉ VYBAVENIE	
	ELEKTRICKÉ VEDENIE VN 110 KV (OP=15m)
	VEDENIE VN 22 KV - VONKAJŠIE (OP=10m)
	VEDENIE VN 22 KV - PODZEMNÉ KÄBLOVÉ (OP=1m)
	VEDENIE VN NA ZRUŠENIE, RESP. PRELOŽENIE
	TRAFOSTANICE (OP=DO 10m)
ZÄSOBOVANIE PLYNOM	
	STREDNOTLAKOVÉ ROZVODY PLYNU (OP=1m/4m)
VODNÉ HOSPODÄRSTVO	
	PRÍVODNÉ A ROZVODNÉ POTRUBIE PITNEJ VODY (OP=1,5m)
	VODOJEM
	VODNÉ TOKY
	VODNÄ PLOCHA
	ÜPRAVY TOKOV
	ODVODNÖVACÍ RIGOL
	POTRUBIA SPLÄŠKOVEJ KANALIZÄCIE (OP=1,5m)
	ČISTIAREN ÖDPADOVÝCH VÖD
OCHRANNÉ PÄSMA (<10m)	
	OCHRANNÉ PÄSMA EL. VEDENIE VN